


**KRAPINSKO ZAGORSKA ŽUPANIJA  
OPĆINA MARIJA BISTRICA**



**PROSTORNI PLAN UREĐENJA  
OPĆINE MARIJA BISTRICA**

**4. GRAĐEVINSKA PODRUČJA**

**4.A. PRIKAZ KATASTARSKIH OPĆINA**

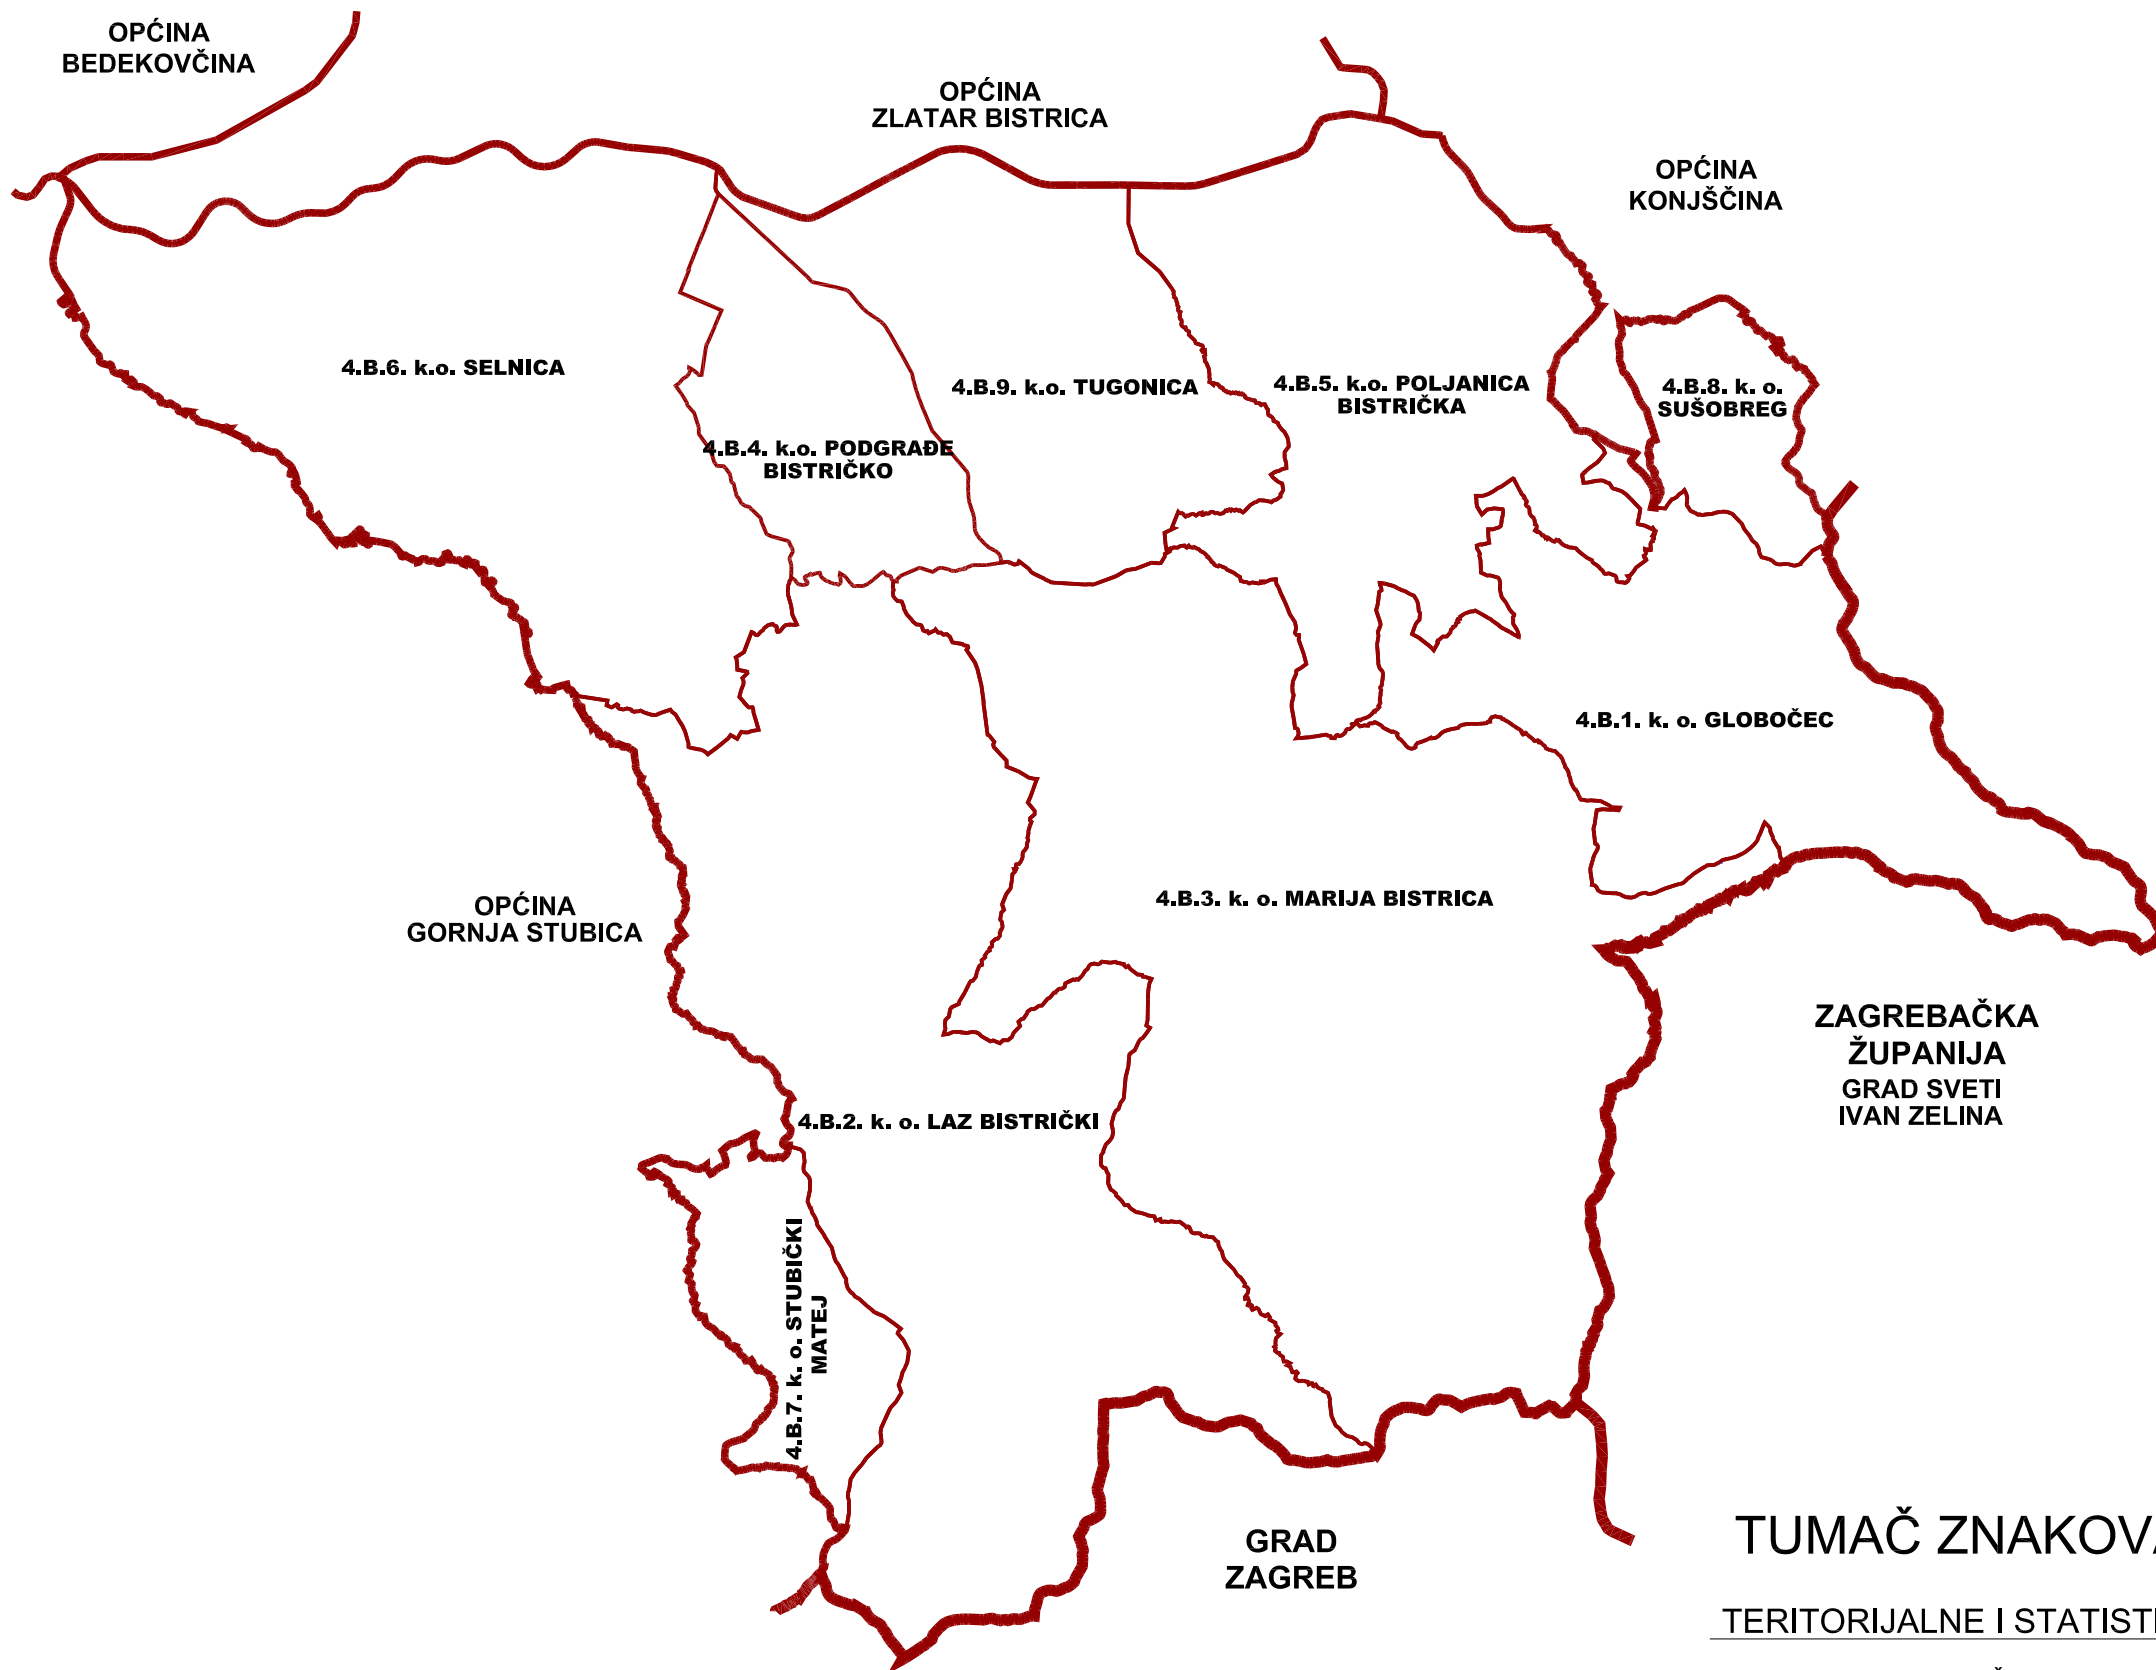


**TUMAČ ZNAKOVA**

**TERITORIJALNE I STATISTIČKE GRANICE**

- ŽUPANIJSKA GRANICA
- OPĆINSKA GRANICA
- GRANICA KATASTARSKIH OPĆINA
- 4.B.1. k. o. GLOBOČEC** NAZIV KATASTARSKE OPĆINE

**MJERILO 1:50000**

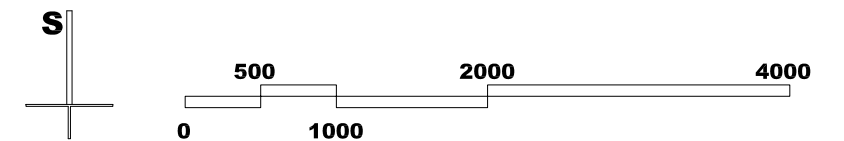

Sveučilište u Zagrebu  
**Arhitektonski fakultet**  
University of Zagreb  
**Faculty of Architecture**

Sveučilište u Zagrebu, ARHITEKTONSKI FAKULTET  
Zavod za urbanizam, prostorno planiranje i pejzažnu arhitekturu  
Kačićeva 26, 10000 Zagreb, tel.: 01/4639-470; fax: 01/4639-284

Županija: KRAPINSKO ZAGORSKA ŽUPANIJA		Općina: OPĆINA MARIJA BISTRICA	
Naziv plana: PROSTORNI PLAN UREĐENJA OPĆINE MARIJA BISTRICA			
Naziv kartografskog prikaza: PRIKAZ KATASTARSKIH OPĆINA			
Broj kartografskog prikaza: 4.A.		Mjerilo kartografskog prikaza: 1 : 50000	
Pravna osoba/tijelo koje je izradilo plan: Sveučilište u Zagrebu, ARHITEKTONSKI FAKULTET Zavod za urbanizam, prostorno planiranje i pejzažnu arhitekturu Kačićeva 26, 10000 Zagreb, tel.: 01/4639-470; fax: 01/4639-284			
Predstojnik Zavoda: Doc.dr.sc. JESENKO HORVAT, d.i.a.		Odgovorna osoba: Prof.dr.sc. NENAD LIPOVAC, d.i.a.	
Pečat pravne osobe/tijela koje je izradilo plan:		Pečat odgovorne osobe:	
Stručni tim u izradi plana: 1. Prof.dr.sc. NENAD LIPOVAC, d.i.a. 2. MATIJA FEGEŠ, d.i.a.		Tehnička suradnja: 1. ANA ALAGUŠIĆ, aps.arh. 2. ANTE NENADIĆ, aps.arh.	
Program mjera za unapređenje stanja u prostoru (službeno glasilu): Sl. gl. krapinsk - zagorske županije br.: 03/05. Javna rasprava (datum objave): 01.10.2007., Večernji list		Odluka predstavničkog tijela o donošenju plana (službeno glasilu): SL. GL. OPĆINE MARIJA BISTRICA Br.: 01/08. Javni uvid održan: Od: 10.10.2007. do: 09.11.2007.	
Pečat tijela odgovornog za provođenje javne rasprave:		Odgovorna osoba za provođenje javne rasprave: Načelnik: STJEPAN MUHEK, dipl.ing.	
Suglasnost na plan prema članku 24. Zakona o prostornom uređenju (N.N. br.: 30/94., 68/98., 61/00., 52/02. i 100/04.) a vezano na članak 325. Zakona o prostornom uređenju i gradnji (N.N. br.: 76/07.) Klasa: 350-02/05-01/35      Urbroj: 2140/01-07-01-08-7      Datum: 27.06.2008.		Istovjetnost ovog prostornog plana s izvornikom ovjerava: Načelnik: STJEPAN MUHEK, dipl.ing.	
Predsjednik Općinskog vijeća: Dr.vet.med. JOSIP KLAPAČ		Pečat nadležnog tijela:	
Pečat nadležnog tijela:		Pečat nadležnog tijela:	